


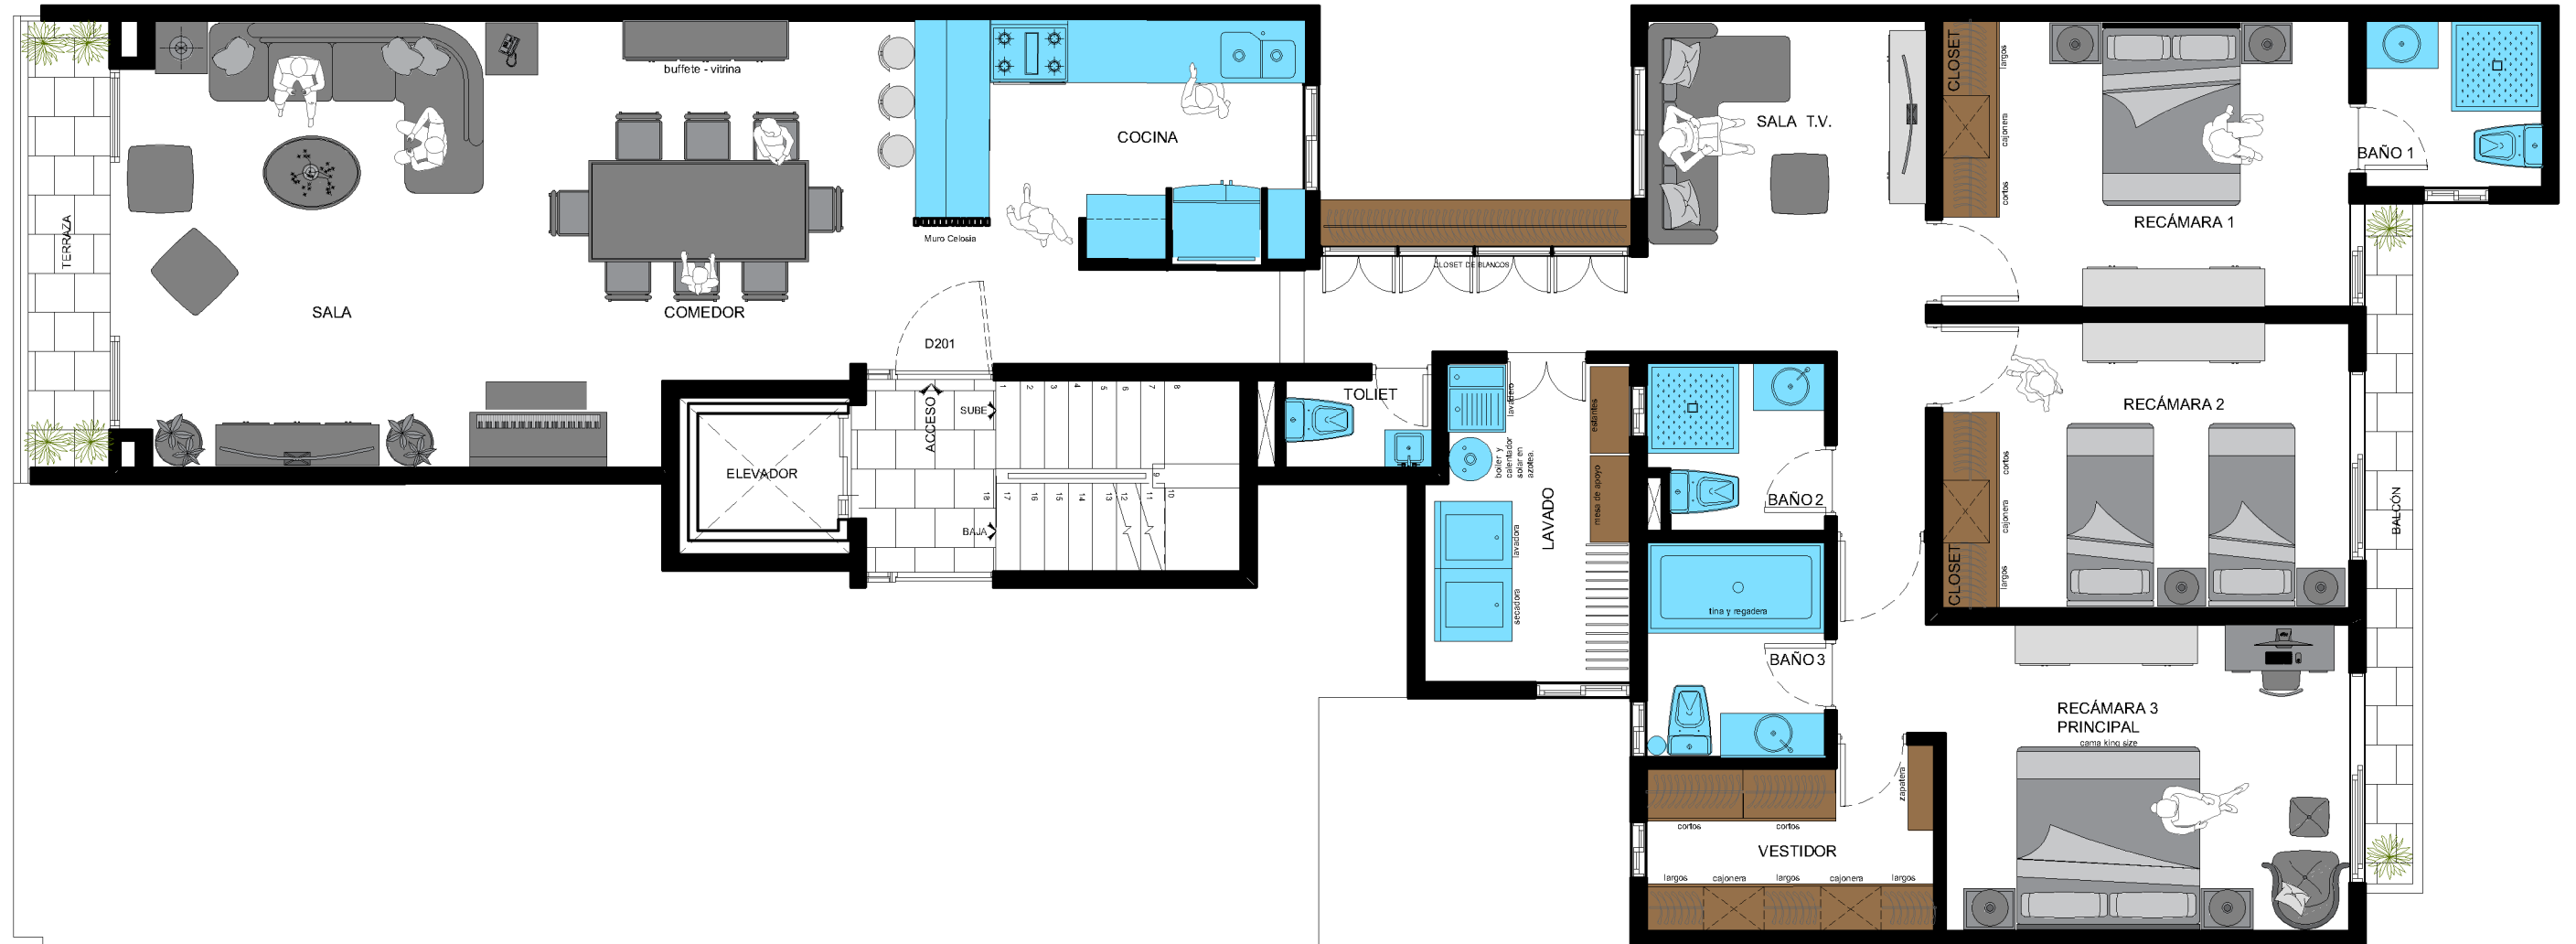

DEPARTAMENTO 201

CONDOMINIO PATRICIO SANZ #614



0 1 2 3 4 5
ESCALA GRÁFICA

DEPARTAMENTO DE 164.4 M2
HABITABLE 147.5
CTO. SERVICIO 6.0
TERRAZA 5.0
BALCONES 4.3
BODEGA 1.6
2 - 4 ESTACIONAMIENTOS

ACABADOS DE LUJO TIPO EUROPEO
AMENIDADES ROOF GARDEN
GIMNASIO
ELEVADOR
VIGILANCIA Y SISTEMA DE VIDEO

*CALENTADOR SOLAR Y GAS /
SISTEMA ANTI RUIDO EN PISOS.

Tels. 55 89 93 84 67 / whats 55 54 78 41 73
<https://www.dieztorres.com.mx>

